



اعادة طرح عطاء البيع رقم (1041-22)

اعادة طرح عطاء البيع رقم (1041-22) بيع اراضي بمنطقة المفرق - رحاب

## أولاً: الفهرس

- دعوة العطاء.
- مؤهلات المزاود.
- بيانات المزاود.
- شراء نسخ العطاء.
- التعليمات والشروط التي تحكم مرحلة معاينة الأراضي والعقارات المعروض للبيع.
- التعليمات والشروط العامة والخاصة التي تنظم مراحل طرح العطاء والمعاينة للمواقع وتقديم العروض.
- التعليمات والشروط العامة والخاصة التي تحكم مراحل فتح العروض والتقييم والإحالة.
- التعليمات والشروط العامة والخاصة التي تحكم مرحلة تنفيذ الإحالة للعطاء.
- الأسعار.
- المواد المستثناة من عملية البيع.
- 11- المواد المراد بيعها.

## ثانياً: الملحق

1. ملحق رقم (1): نموذج كفالة الدخول في العطاء.
2. ملحق رقم (2): القوشان والمخططات.

## ثالثاً: تعريفات

1. الشركة: شركة توليد الكهرباء المركزية
2. اللجنة: لجنة العطاءات المختصة (الثانية)
3. المزاود: الجهة التي تشتري وثائق العطاء وتقوم بتقديم عرض، سواء كانت شركة محلية أو أجنبية أو أية شخصية اعتبارية.
4. المشتري: هي الجهة التي أحيل إليها عطاء المزايدة ضمن الشروط والاحكام سواء كانت شركة محلية أو أجنبية أو أية شخصية اعتبارية.

ختم وتوقيع المزاود

ختم الشركة

## ١. دعوة العطاء

تدعى شركة توليد الكهرباء المركزية السادة الراغبين والمهتمين والتي تنطبق عليهم شروط العطاء (مؤهلات المزاود) تقديم عرضهم لشراء

### طرح عطاء بيع أراضي بحدود محافظة المفرق - رحاب

يمكن للراغبين بالشراء التقدم لشراء نسخة العطاء ومعاينة الأرضي في الواقع المشار لها في هذا العطاء وتقديم عرض أسعار حسب الأصول، وبناءً على التعليمات وشروط العطاء ومرافقاته والنماذج المقررة لذلك. على المزاودين تعبيئة نماذج العطاء والجدوال المرفقة وتقديم وثائق العطاء كاملة وموقعة ومختومة والعرض المالي والفني حسب الأصول باليد لأمين سر لجان العطاءات في موعد أقصاه الساعة الثالثة عصرًا يوم الثلاثاء الموافق 24/5/2022 على العنوان التالي:

شركة توليد الكهرباء المركزية.  
مجمع الاعمال عماره 0A1  
شارع الملك عبدالله بجانب المدينة الطبية  
هاتف رقم: (0096265340008) فاكس رقم: (0096265340800)  
ص.ب (2564) عمان 11953 – الأردن

## ٢. مؤهلات المزاود:

يجب ان تتتوفر بالمزاود الشروط التالية بالإضافة الى أي شروط اخرى تم الاشارة لها في وثائق العطاء:

- 2.1 ان يكون المزاود ملتزماً بشروط العطاء ولديه الملاوة المالية الكافية لشراء الأرضي والعقار وتقديم ما يثبت ذلك.

## ٣. بيانات المزاود:

- ..... 3.1 الاسم:  
..... 3.2 العنوان المعتمد للمراسلات:  
..... 3.3 العنوان:  
..... 3.4 اسم الشخص المفوض بالمتابعة:  
..... 3.5 التوقيع والختم:

## ٤. شراء نسخ العطاء:

- 4.1 ثمن نسخة وثائق العطاء (50) دينار أردني غير مستردية يضاف إليها 16% ضريبة مبيعات.  
4.2 كفالات دخول العطاء (%2.5) من قيمة العرض ويجب ان تكون الكفالة صادرة بنفس اسم المزاود المشترك بالعطاء ومن بنك محلي. ولا يقبل لهذه الغاية الشيكات.  
4.3 آخر موعد لشراء نسخة العطاء الساعة الثالثة عصر يوم الثلاثاء الموافق 24/5/2022.  
4.4 آخر موعد لإيداع العروض في صندوق العطاءات الساعة الثالثة من عصر يوم (الثلاثاء) الموافق 2022/5/24

ختم وتوفيق المزاود

ختم الشركة

## 5. التعليمات والشروط التي تحكم مرحلة معاينة المواد المعروضة للبيع:

5.1 يمكن معاينة الأصول (المزاد بيعها) من قبل المزاودين المشتركون بالعطاء بإشراف لجنة مؤلفة من ممثلين شركة توليد الكهرباء المركزية وبحضور المزاودين او من يمثلهم بتفويض خطى من المزاودين.

5.2 تتم المعاينة وفق برنامج زمني يحدد من قبل الشركة وسيتم تبليغ المزاودين به خطياً منفردين، والتي سيتم على ضوئها تقديم عروض الشراء.

5.3 للمزاود الحق بطلب ايضاحات خطياً قبل موعد الإغلاق ويكون الرد خطياً لجميع المزاودين قبل موعد الإغلاق.

5.4 ستتم المعاينة في الموقع من قبل الاشخاص المزاودين او المفوضين فقط ووفق ما وضح سابقاً، ولن يسمح بدخول الموقع لغير المزاودين او المفوضين.

5.5 تكون فترة معاينة الأرضي أثناء ساعات الدوام الرسمي للشركة (7:30 - 4:00).

5.6 يحق للمزاود تصوير الأصول المعروضة للبيع للاستئناس وتحت اشراف اللجنة المكلفة بمرافقه المزاودين أثناء المعاينة ولا تعتمد هذه الصور للبت بأي خلاف قد ينشأ لاحقاً.

## 6. التعليمات والشروط التي تحكم مراحل طرح العطاء وتقديم العروض.

6.1 يتم شراء نسخة العطاء ويقدم عرض الأسعار من الشخص المفوض من المزاود رسميًا خطياً وكما هو موضح سابقاً ومرفق اثبات شخصية وهو الجهة المسؤولة امام الشركة لكامل الغايات سواء داخل او خارج الشركة.

6.2 يلتزم المزاود تقديم عرض الشراء بموجب الشروط والتعليمات الواردة في وثائق العطاء.

6.3 يجب أن تقدم العروض مطبوعة فقط بصورة واضحة خالية من المحو أو التعديل أو الإضافة وعلى ورق يحمل شعار واسم الشركة المزاودة والمشتركة بالعطاء، ولا تقبل العروض المكتوبة بخط اليد أو غير الموقعة حسب الأصول أو التي ترد متأخرة ولا ينظر بالعروض الناقصة.

6.4 ان توضح القيم والاسعار رقما وكتابة بالإضافة ل النوع العملة.

6.5 للشركة الحق باستبعاد اي عرض غير واضح او يحتمل أكثر من تفسير او غير ملتزم بشروط العطاء وبأي وقت او مرحلة من مراحل العطاء.

6.6 تقدم العروض بالظرف المختوم على عنوان الشركة، ويكتب عليه: عطاء رقم (1041-22) – بيع أرض في منطقة المفرق / رحاب ) واسم المزاود ورقم الهاتف، مرفقاً مع العرض كفالة بنكية من بنك محلي بقيمة (10%) من قيمة العرض كتأمين للدخول في العطاء في موعد أقصاه الساعة الثالثة عصراً من يوم الثلاثاء الموافق 24/5/2022 ("تاريخ الإغلاق")، ويلتزم المزاودين بصلاحية هذه الاسعار لمدة (120) يوماً من تاريخ الإغلاق، ولا تقبل اية شيكات مكتبية. تقبل الشيكات البنكية المصدق فقط وتقبل قيمة الكفالة نقداً في صندوق الشركة.

ختم وتوقيع المزاود

ختم الشركة

- 6.7 لا يحق للمزاود الانسحاب من العطاء بعد تاريخ الإغلاق. وفي حال قرر أي من المزاودين الانسحاب بعد تاريخ الإغلاق فان انسحابه يعتبر تنازلًا عن قيمة كفالة الدخول في العطاء وتفويضاً للشركة لا رجعة فيه بمقداره هذه الكفالة وإبراءً عاماً وشاملاً للشركة بخصوص ذلك المبلغ.
- 6.8 عند تقديم عرض سعر الشراء من أي من المزاودين؛ فإن ذلك يعني حكماً موافقة المتقدم على كامل شروط العطاء دون إستثناء والتزامه التام بالتعديات القانونية والمادية والمعنوية لهذه الشروط.
- 6.9 لا تعتبر وثائق العطاء رسمية ولا يحق للمزاود استخدامها في حال لم يتم ختمها بختم الشركة الرسمي.
- 6.10 يحق للشركة ألا تعتمد عرض الأسعار في حال لم يتم إرفاق وثائق العطاء كافة مع عرض الأسعار وفي حال لم يتم ختمها بختم المزاود الرسمي وتوفيق المفوض.
- 6.11 يعتبر السعر المقدم من المزاود ملزماً له ولا يجوز العودة عنه بأي حال من الأحوال بغض النظر عن تذبذب أسعار الأصول ويقبل المشتري المحال عليه العطاء بالأراضي كما هي دون الرجوع للشركة بأية مطالبات أو تعويض عن فرق اسعار نتيجة لغير اسعار السوق وتعتبر الشركة غير مسؤولة بعد الاحالة عن أي تعويض او خسارة تلحق بالمشتري مهما كانت الاسباب.
- 6.12 لا يحق للمشتري المطالبة بأية فروقات أو مستحقات مستقبلاً نتيجة تقديراته لقيمة الأصول.
- 6.13 يجب ان تتضمن العروض المقدمة تحديد المهلة الزمنية لاستكمال نقل الملكية وبحيث لا تتجاوز المدة بأي حال من الأحوال ثلاثة أشهر تالية لتاريخ صدور قرار الإحاله، ولللشركة منفردة النظر باي طلب من المشتري بخصوص مدة التنفيذ هذه في ضوء تقدم سير العمل ورؤيه الشركة.
- 6.14 على المزاود أن يبين في عرضه عنوانا ثابتا يرسل عليه جميع المراسلات المتعلقة بالعطاء وعليه أن يبلغ الشركة عن أي تغيير أو تعديل في عنوانه، وإلا فان الشركة غير ملزمة بمراعاة هذا التغيير أو التعديل وتعتبر جميع المراسلات التي تترك لها في العنوان السابق المذكور أو ترسل بالبريد المسجل وكأنها وصلت فعلاً وسلمت في حينها وملزمة له.
- 6.15 يعتبر توقيع/ختم المزاود على صفحات وثائق العطاء بمثابة قبول وإلتزام تام بالشروط الواردة فيه.

## 7. التعليمات والشروط التي تحكم مراحل فتح العروض والتقييم والإحاله:

- 7.1 يتم فض العروض من خلال لجنة العطاءات في الشركة، وللجنة الحق في اعلان نتيجة فض العروض من عدمه، كما ويحق للشركة اعتماد معايير لتقييم العروض واختيار انسابها.
- 7.2 يحق للشركة إلغاء العطاء أو إعادة طرجه في حال عدم تقديم المزاودين بأسعار مناسبة أو نتيجة لعدم التزامهم بشروط العطاء أو بناءً على تقدير الشركة المنفرد ودون الحاجة لبيان الأسباب، وفي هذه الحالة لا يكون لأي من

ختم وتوقيع المزاود

ختم الشركة

المزاودين الحق بالاعتراض على قرار الشركة، ولا يترتب على الشركة أي تبعات مالية أو قضائية قد تنشأ عن قرارها. وللمزاود الحق باسترجاع ثمن نسخة العطاء وكفالة الدخول بالعطاء.

7.3 على المزاود تقديم بيانات تثبت خبرته ومقدراته المالية للتأكد من قدرته على الوفاء بالتزامات ومتطلبات العطاء، وعليه تقديم ذلك ضمن نسخة عرض الأسعار، وبخلاف ذلك يحق للشركة استبعاد العرض المقدم منه إذا ارتأت ذلك.

7.4 للشركة الحق في أن ترفض كل أو بعض العروض المقدمة إليها دون أن يكون لأي من المزاودين الحق في الرجوع عليها بأي خسارة أو ضرر ناشئ عن تقديم عرضه، كما أنها لا تلتزم بالإحالة على أعلى الأسعار إذا تبين لها أن صاحب أعلى الأسعار مختلف لأي من شروط العطاء.

7.5 تعاد تأمينات الدخول في العطاء إلى مقدمها من المزاودين وفقاً لما يلي:

7.5.1 الذين لم تتم الإحالة عليهم بعد صدور كتاب الإحالة ويستثنى من ذلك صاحب العرض الثاني من حيث الترتيب والذي يتم إعادة تأمين دخول العطاء له بعد قيام المزاود الذي تمت إحالة العطاء عليه بتسليم الشركة كفالة حسن التنفيذ.

7.5.2 الذين انتهت مدة سريان عروضهم ولم يرغبوا تمديدها بناءً على طلبهم الخطى

7.5.3 الذين تمت الإحالة عليهم بعد تقديم كفالة حسن التنفيذ.

7.6 يوافق المزاود الذي يرسو عليه العطاء على أن الإحالة تشكل مع وثائق العطاء عقداً ملزماً لكلا الطرفين.

## 8. التعليمات والشروط التي تحكم مرحلة تنفيذ الإحالة للعطاء:

8.1 في حال استنفف المشتري عن تنفيذ إحالة العطاء لأي سبب كان فإن لشركة توليد الكهرباء المركزية الحق في مصادرة الكفالات والتأمينات المقدمة على هذا العطاء وبيع الأصول بالطريقة والسعر الذي تراه مناسباً، ولا يحق للمشتري الاعتراض على هذا الإجراء و(أو) طلب أي تعويض مادي أو معنوي.

8.2 يحق لشركة توليد الكهرباء المركزية مصادر كفالة الدخول في العطاء دون ابداء الاسباب ولا يحق للمزاود الاعتراض او رفع دعاوى نتيجة ذلك.

8.3 تخضع الإحالة للقوانين المعمول بها في الأردن بخصوص بيع وشراء الأراضي.

8.4 يلتزم المزاود المحال عليه العطاء بتقديم كفالة حسن تنفيذ بنسبة (10%) من قيمة الإحالة وذلك خلال (10) أيام من تاريخ صدور كتاب الإحالة. ويحق للشركة إلغاء قرار الإحالة ومصادرة كفالة الدخول في العطاء في حال عدم الإلتزام بذلك مع الأخذ بعين الاعتبار الفقرة رقم 8.5.

8.5 في حال تم دفع قيمة البيع حسب الإحالة خلال 20 أيام من تاريخ الإحالة وتم التنازل عن الأرض خلال 30 يوم من تاريخ الإحالة حسب؛ يعفى المزاود المحال عليه العطاء من تقديم كفالة حسن التنفيذ.

8.6 تؤخذ بعين الاعتبار تمديد المهلة المنوحة للتنازل وتقديم كفالة حسن التنفيذ في حال كان التأخير لأسباب تعود على الشركة.

ختم وتوفيق المزاود

ختم الشركة

- 8.7 يتوجب على المزاود المحال عليه العطاء تقديم كفالة حسن تنفيذ خلال عشرة أيام من تاريخ الإحالة في حال لم يتم دفع قيمة البيع.
- 8.8 لا يجوز بأي حال من الأحوال تجزئة الدفعات المستحقة حيث يجب أن يسدد المشتري كامل قيمة الإحالة ولكلأفة المواد للشركة خلال (10) أيام من تاريخ الإحالة.
- 8.9 يتحمل المشتري ضريبة المبيعات وآية رسوم وضرائب أخرى قد تنشأ نتيجة لشراء المشتري الأصول موضوع هذا العطاء.
- 8.10 يلتزم المشتري بنقل ملكية الأصول المحالة عليه قبل إنتهاء المدة المقررة في الإحالة وبخلاف ذلك يتربّط على المشتري غرامة تأخير بواقع (100) دينار مضافاً له ضريبة المبيعات المستحقة بموجب القانون عن كل يوم تأخير.
- 8.11 يحق للشركة إنهاء الإحالة في حال تجاوزت مدة التأخير ثلاثون يوماً بعد المدة المقررة في الإحالة لنقل الملكية، ويكون ذلك دون الرجوع إلى المشتري أو أي جهة أخرى، وبذلك يصبح المشتري فاقداً لحقه في الأصول المحالة عليه كما ويحق للشركة مصادرة كفالة حسن التنفيذ وتصبح حقاً للشركة.
- 8.12 يجوز للمشتري أن يقوم بالتنازل عن العطاء أو أي جزء منه لشخص آخر بموافقة الشركة الخطية ولا تقر الشركة تحت أي ظرف بالتعامل مع أي جهة أى كانت غير تلك الجهة التي قدمت العرض رسميًا والتزمت بتنفيذ العطاء.
- 8.13 يخضع هذا العطاء للشروط والأنظمة والتعليمات المعمول بها في شركة توليد الكهرباء المركزية وما يجري عليها من تعديلات.
- 8.14 يخضع هذا العطاء للقوانين والأنظمة النافذة في المملكة الأردنية الهاشمية بما فيها تلك التي تتعلق ببيع الأراضي والعقارات وآية رسوم او ضريبة او مستحقات مالية قد تفرض من قبل الحكومة تكون من مسؤولية المشتري.
- 8.15 على المشتري أخذ الموافقات الالزمة من الجهات الحكومية المختلفة ان لزم ذلك.
- 8.16 لن يسمح بدخول شركاء جدد مع المشتري المحال عليه العطاء وسيكون التعامل فقط مع الشركة صاحبة العرض الأصلي و/او الاشخاص المفوضين رسميًا منه.
- 8.17 تعتبر ملاحق العطاء جزء لا يتجزأ من شروط العطاء والاحالة وتقرأ كوحدة واحدة.

## 9. الأسعار:

- 9.1 تعتبر الأسعار المقدمة من المزاود نهائية ولا يحق له طلب تخفيض هذه الأسعار بعد موعد الإغلاق.
- 9.2 عملية التسعير يجب أن تكون بالدينار الأردني ولن يقبل غير ذلك.
- 9.3 البيع للأصول المحددة في العطاء.
- 9.4 عرض السعر يكون بكتاب منفصل وفق احكام هذا العطاء.
- 9.5 تقدم الأسعار صافية من آية رسوم أو ضرائب. أي أن الشركة لها الحق الكامل في قيمة البيع المقررة في الإحالة ولا يتربّط بها دفع آية رسوم أو ضرائب ناتجة عن عملية البيع/الشراء.

ختم وتوقيع المزاود

ختم الشركة

10. المواد المستثناء من عملية البيع:

10.1 المواد التي يملكها الغير وتشمل أي مواد لشركة الكهرباء الأردنية وشركة الكهرباء الوطنية أو أي جهة أخرى.

11. الأصول المعروضة للبيع:

11.1 قطعة أرض جنوب عمان:

11.1.1 تقع القطعة ذات الرقم (9) حوض رقم (28) والقطعه رقم (25) من حوض 28 بمحافظة المفرق منطقة رحاب بجانب محطة رحاب .

11.1.2 معلومات الأرض:

الحصص	رقم اللوحة	نوع الأرض	المساحة		نوع التنظيم	اسم الحوض ورقمه	رقم القطعة	المدينة/القرية
			دونم	متر مربع				
كاملاً	3	ملك	53	340	خارج التنظيم	ابو حيه	25	رحاب /المفرق/البوبيضه
كاملاً	30	ملك	26	178	خارج التنظيم	ابو حيه	9	رحاب المفرق /البوبيضه

11.1.3 القطعة على أكثر من شارع.

11.1.4 قربة من المواصلات

11.1.5 قربة من المدارس

11.1.6 قربة من مراكز الخدمات الصحية (المنطقة مزوده بشبكة الصرف الصحي).

11.1.7 قربة من الأسواق التجارية (اسواق تجارية ومولات على امتداد شارع الحرية).

11.1.8 امكانية اعادة تقسيم الأرض الى قطع اصغر وتحويل صفة التنظيم القطعة.

11.1.9 تصلح مزارع

ختم وتوفيق المزاود

ختم الشركة



المملكة الأردنية الهاشمية

صورة قيد تسجيل الأموال غير المنقولة

رقم القيد : 2022-MQ-8157

اسم الحوض : ابو حية

نوع الأرض : ملك

المديرية : اراضي المفرق

القرية : البويفة

اسم الح :

يحتوي هذا القيد على 1 (صفحة)

رقم العر : 0

رقم اللوحة : 30

مجموع الحصص: 1

مقاييس الرسم: 1/2500

المشروعات

رقم القطعة : 9

رقم الحوض: 28

رقم الشقة : 000

القيمة التسجيلية: 32.000

رقم بيان التغيير: --



متر مربع دونم

26 178.000

المساحة رقم :

المساحة كتابة : ستة وعشرون دونم ومائة وثمانية وسبعون متراً متر فقط

رقم وطني/متسلسل	اسم المالك	الجنسية	الحصص
200010914 *	شركة توليد الكهرباء، المركزية	الأردنية	كاملة

إن الأموال غير المنقولة المبينة أعلاه مسجلة باسمه، المالكين المذكورين وقد أعطى هذا السند شهادة بذلك بتاريخ 15/03/2022 واستوفيت الرسوم بموجب الوصول رقم 580525 تاريخ 15/03/2022 مدير تسجيل : اراضي المفرق

\* يعتبر هذا السند وثيقة رسمية للدلالة على الملكية فقط ولا يصلح لإجراء البيع والتوكيل وإن الدائرة غير مسؤولة عن أي أضرار تنتج عن استعماله

\* : المالك المشار إليه باشاره (\*) هو المعنى بهذا السند ولا يجوز استخدامه من قبل اي شريك آخر



منظم سند التسجيل: ماني منصور عناد الزبيون  
00#0000G13376MQ--10.36.145.41--DESKTOP-27CF1Q7-DLS7170-12:11:19-15/03/2022




المملكة الأردنية الهاشمية  
دائرة الأراضي و المساحة  
مخطط أراضي

W E  
S  
580545 رقم الوصل :  
2022-3-15 تاريخ الاصدار:  
2022-3-15 تاريخ الوصل :

العرض : ابو حية - 028  
الحر : جدول الاحياء - 000  
رقم القطعة : 00009

المحافظة : محافظة المفرق  
المديرية : اراضي المفرق  
القرية : البوبيضة

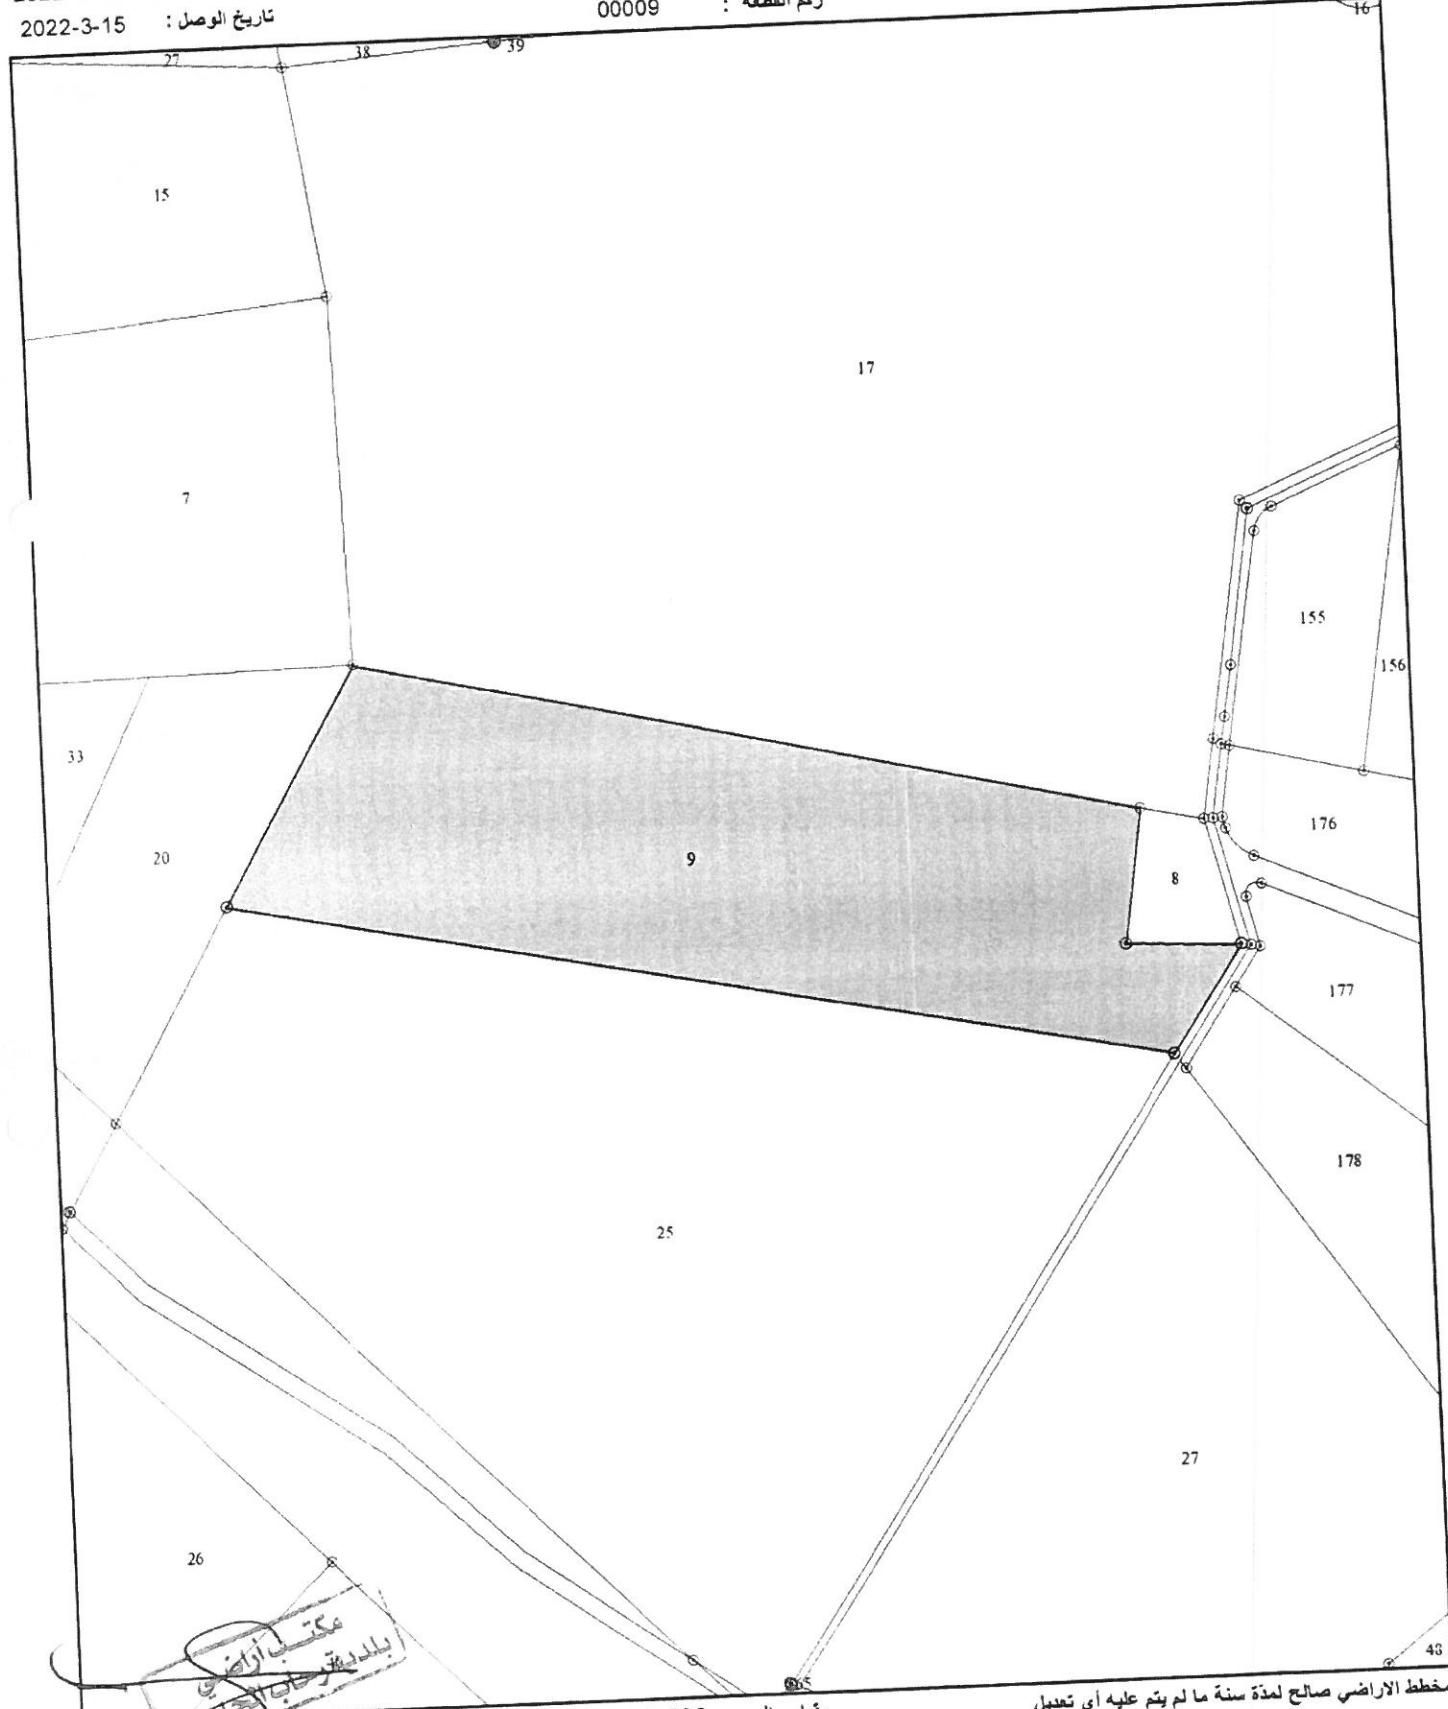

اسم المستخدم: هاني منصور عند الزبون

form # QP 09-104-2 rev.b

مخطط موقع وترسيم

## بلدية رحاب الجديدة

المملكة الاردنية الهاشمية

وزارة الادارة المحلية

(( دائرة التنظيم ))

الرقم المتسا

۷۸


رقم الوصول

## النحو

الحكام

الإرتدادات	سكن	تجاري	حرفية / صناعات	أخرى
أمامي				٢١
جانبي				٣٥
خلفي				٢٧
النسبة المئوية				٢١
النسبة الطابقية				-
عدد الأدوار				٣٩
ارتفاع البناء				٤٠ متر
الحد الأدنى لساحة للأفراز				٢٠
الحد الأدنى للواجهة الأمامية				٢٠

اسم المالك: شركة توليد الكهرباء بمكة  
الموقع: لجودة  
منطقة التنظيم: نزوى - خارج المنيم  
رقم العروض: ٢٨٠١٤٥٣  
رقم القطعة: ٩  
مساحة القطعة: ٦٧٦ متر مربع  
رقم سند التسجيل: ٨١٥٦ - مل - ٢٠١٧٨  
ملاحظات: اكتشاف كثطاف  
(٢) ملحوظة: اكتشاف كثطاف

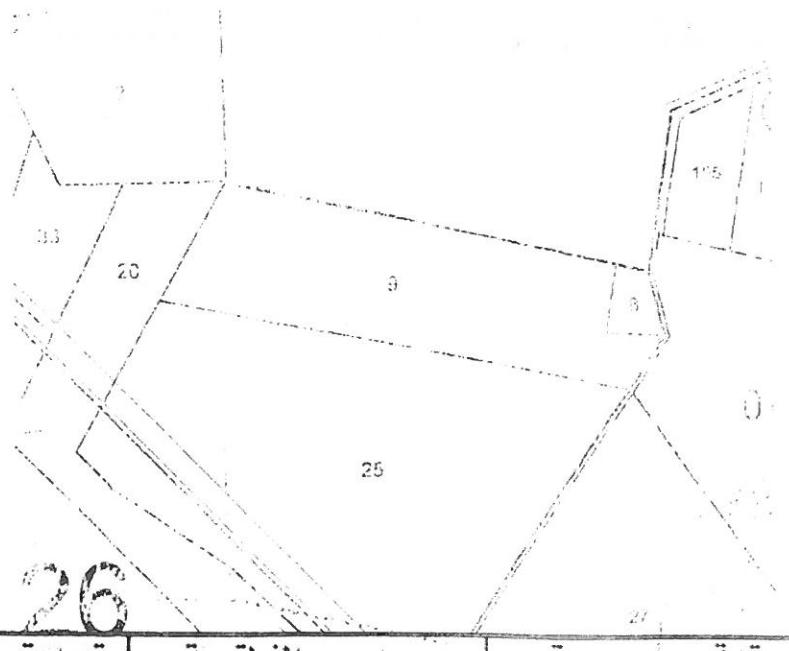

26

تصديق رئيس قسم التنظيم

م دير المقطة

تلقی

٦

لَا سِمْ

三

المساهم

2

التوقيع

二

٢٩ : مُؤْمِن

10

الثانية

التاريخ - ٢٠١٣

أ. يعنى مخطداً الموضع صالح لبناء سلة واحدة ويرد على ذلك



المملكة الأردنية الهاشمية

### صورة قيد تسجيل الأموال غير المنقولة

رقم القيد : 2022-MQ-8159

اسم الحوض : ابو حبة

نوع الأرض : ملك

المديرية : اراضي المفرق

القرية : البوبيفة

اسم الحب :

يحتوي هذا القيد على 1 (صفحة)

رقم الحب : 0

المشروعات

رقم القطعة : 25

رقم اللوحة : 3

رقم الشقة : 28

مجموع الحصص : 1

رقم التسجيلية : 000

مقاييس الرسم : 1/2500

القيمة التسجيلية : 93.179

رقم بيان التغيير : --



دونم متر مربع

53

340.470

المساحة رقماً :


المساحة كتابة : ثلاثة وخمسون دونم وثلاثمائة واربعون متراً جزء من المتـ  
470 فقط

الحصص	الجنسية	اسم المالك	رقم وطني/متسلسل
كاملة	الأردنية	شركة توليد الكهرباء المركزية	200010914 *

إن الأموال غير المنقوله المبينة أعلاه مسجلة بأسماء المالكين المذكورين وقد أعطي هذا السند شهادة بذلك  
بتاريخ 15/03/2022 واستوفيت الرسوم بموجب الوصول رقم 580525 تاريخ 15/03/2022  
مدير تسجيل : اراضي المفرق

\* : يعتبر هذا السند وثيقة رسمية للدلالة على الملكية فقط ولا يصلح لإجراء البيع والتوكيل وأن الدائرة غير مسؤولة عن أي أضرار تstem من استعماله

\* : المالك المشار اليه بإشاره (\*) هو المعنى بهذا السند ولا يجوز استخدامه من قبل اي شريك آخر

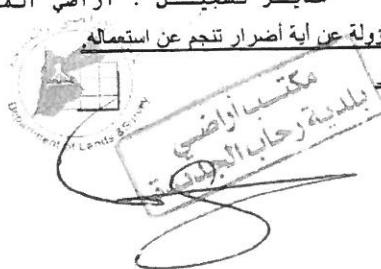

منظم سند التسجيل: مانى منصور عناد الزبون  
OE/A663339--10.36.145.41--DESKTOP-27CF1Q7-DLS7170-12:11:45-15/03/2022

المملكة الاردنية الهاشمية

دائرة الاراضي و المساحة

مخطط اراضي




المحافظة : محافظة المفرق

المديرية : اراضي المفرق

القرية : البوبيضة

رقم الوصل : 580545  
التاريخ الاصدار: 2022-3-15  
التاريخ الوصل: 2022-3-15

الحوض : ابودية - 028  
الحي : جدول الاحياء - 000  
رقم القطعة : 00025

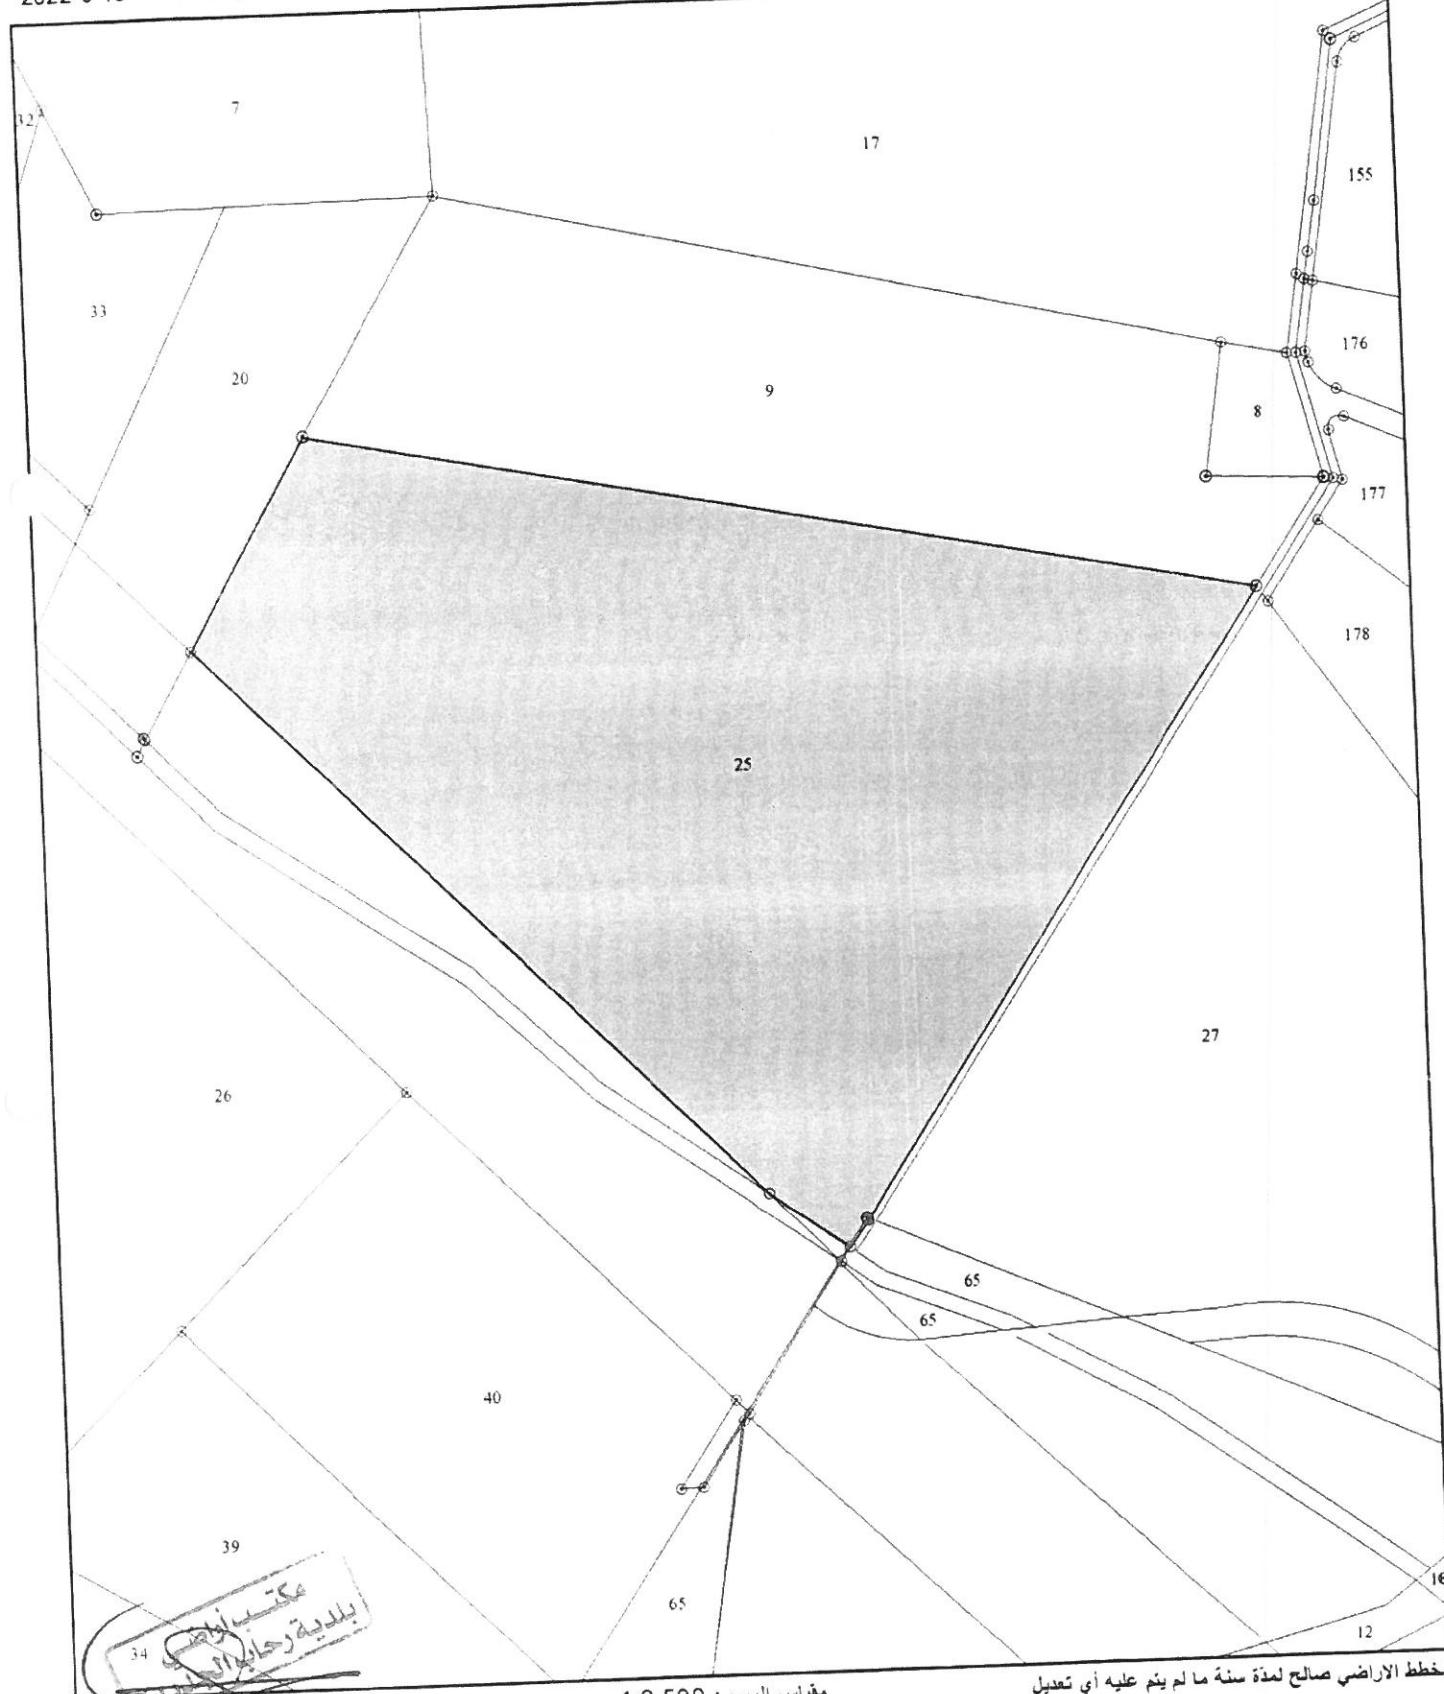

اسم المستخدم: هيث منصور عذان الزبون

الختم والتوقيع

*[Handwritten signature]*

form # QP 09-104-2 rev.b

مخطط موقع وترسيم

المملكة الأردنية الهاشمية

وزارة الإدارة المحلية

((دائرة التنظيم))

# بلدية رحاب الجديدة

محافظة المفرق - قضاء رحاب

## الأحكام

الحكم	أفران	حرفية / صناعات	تجاري	سكن	الإجراءات
٢١٥					بيان الأموال غير المشروطة
٢٥٠					النسبة النوبية
٢٦٣					النسبة الطابقية
-					عدد الأدوار
٢					ارتفاع المساء
٢٩					العد الأدبي
٤١١					مساحة الإفراز
٣٥٠	٣				العد الأدبي
٣٥٣					الواجهة الأمامية

مجمع سكن

مساحة مبنية: 1/250

القيمة المضافة: 93,179


رقم التسجيل:

رقم الحوش:

رقم العقار:

رقم العدد:

رقم المبنى:

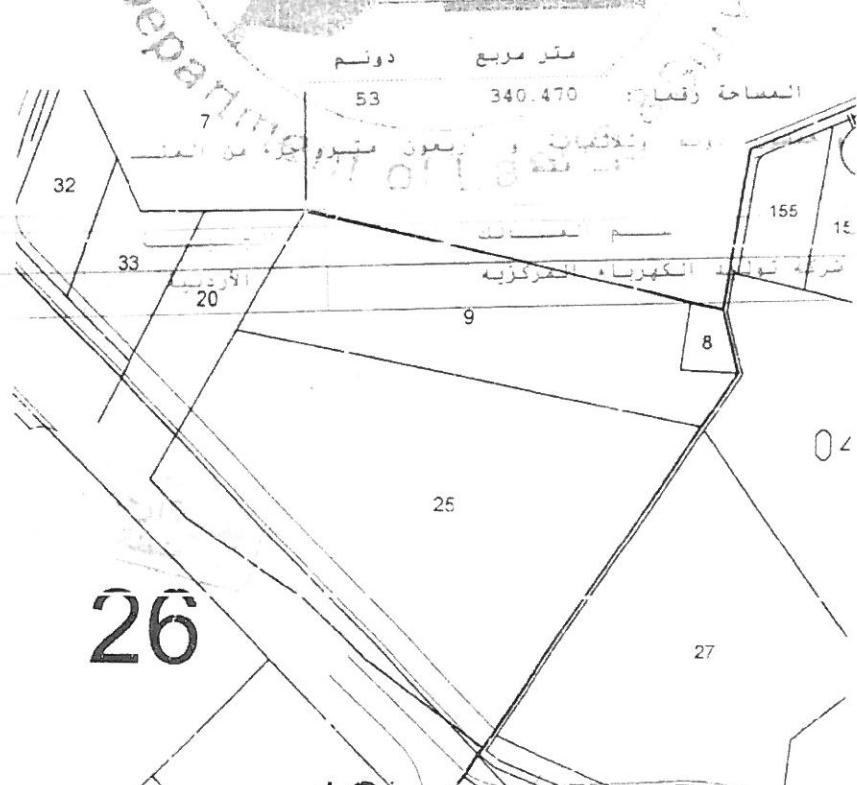

تصديق رئيس قسم التنظيم	تصديق مدير المنطقة	نقاط	رسام
اسم المهندس:	الاسم:	الرسام:	الرسام:
التاريخ:	التاريخ:	التاريخ:	التاريخ:
التاريخ:	التاريخ:	التاريخ:	التاريخ:

ملاحظة: لا يقتصر مخطط الموقع صالح لمدة سنة واحدة ويجب إعادة تنفيذه في حالة تغييره.

لا يعتبر هذا المخطط لغايات صدوره عليه أي معلومات أو بيانات خلافاً لاي مخطط تنظيمي مقرر.